


1 этаж

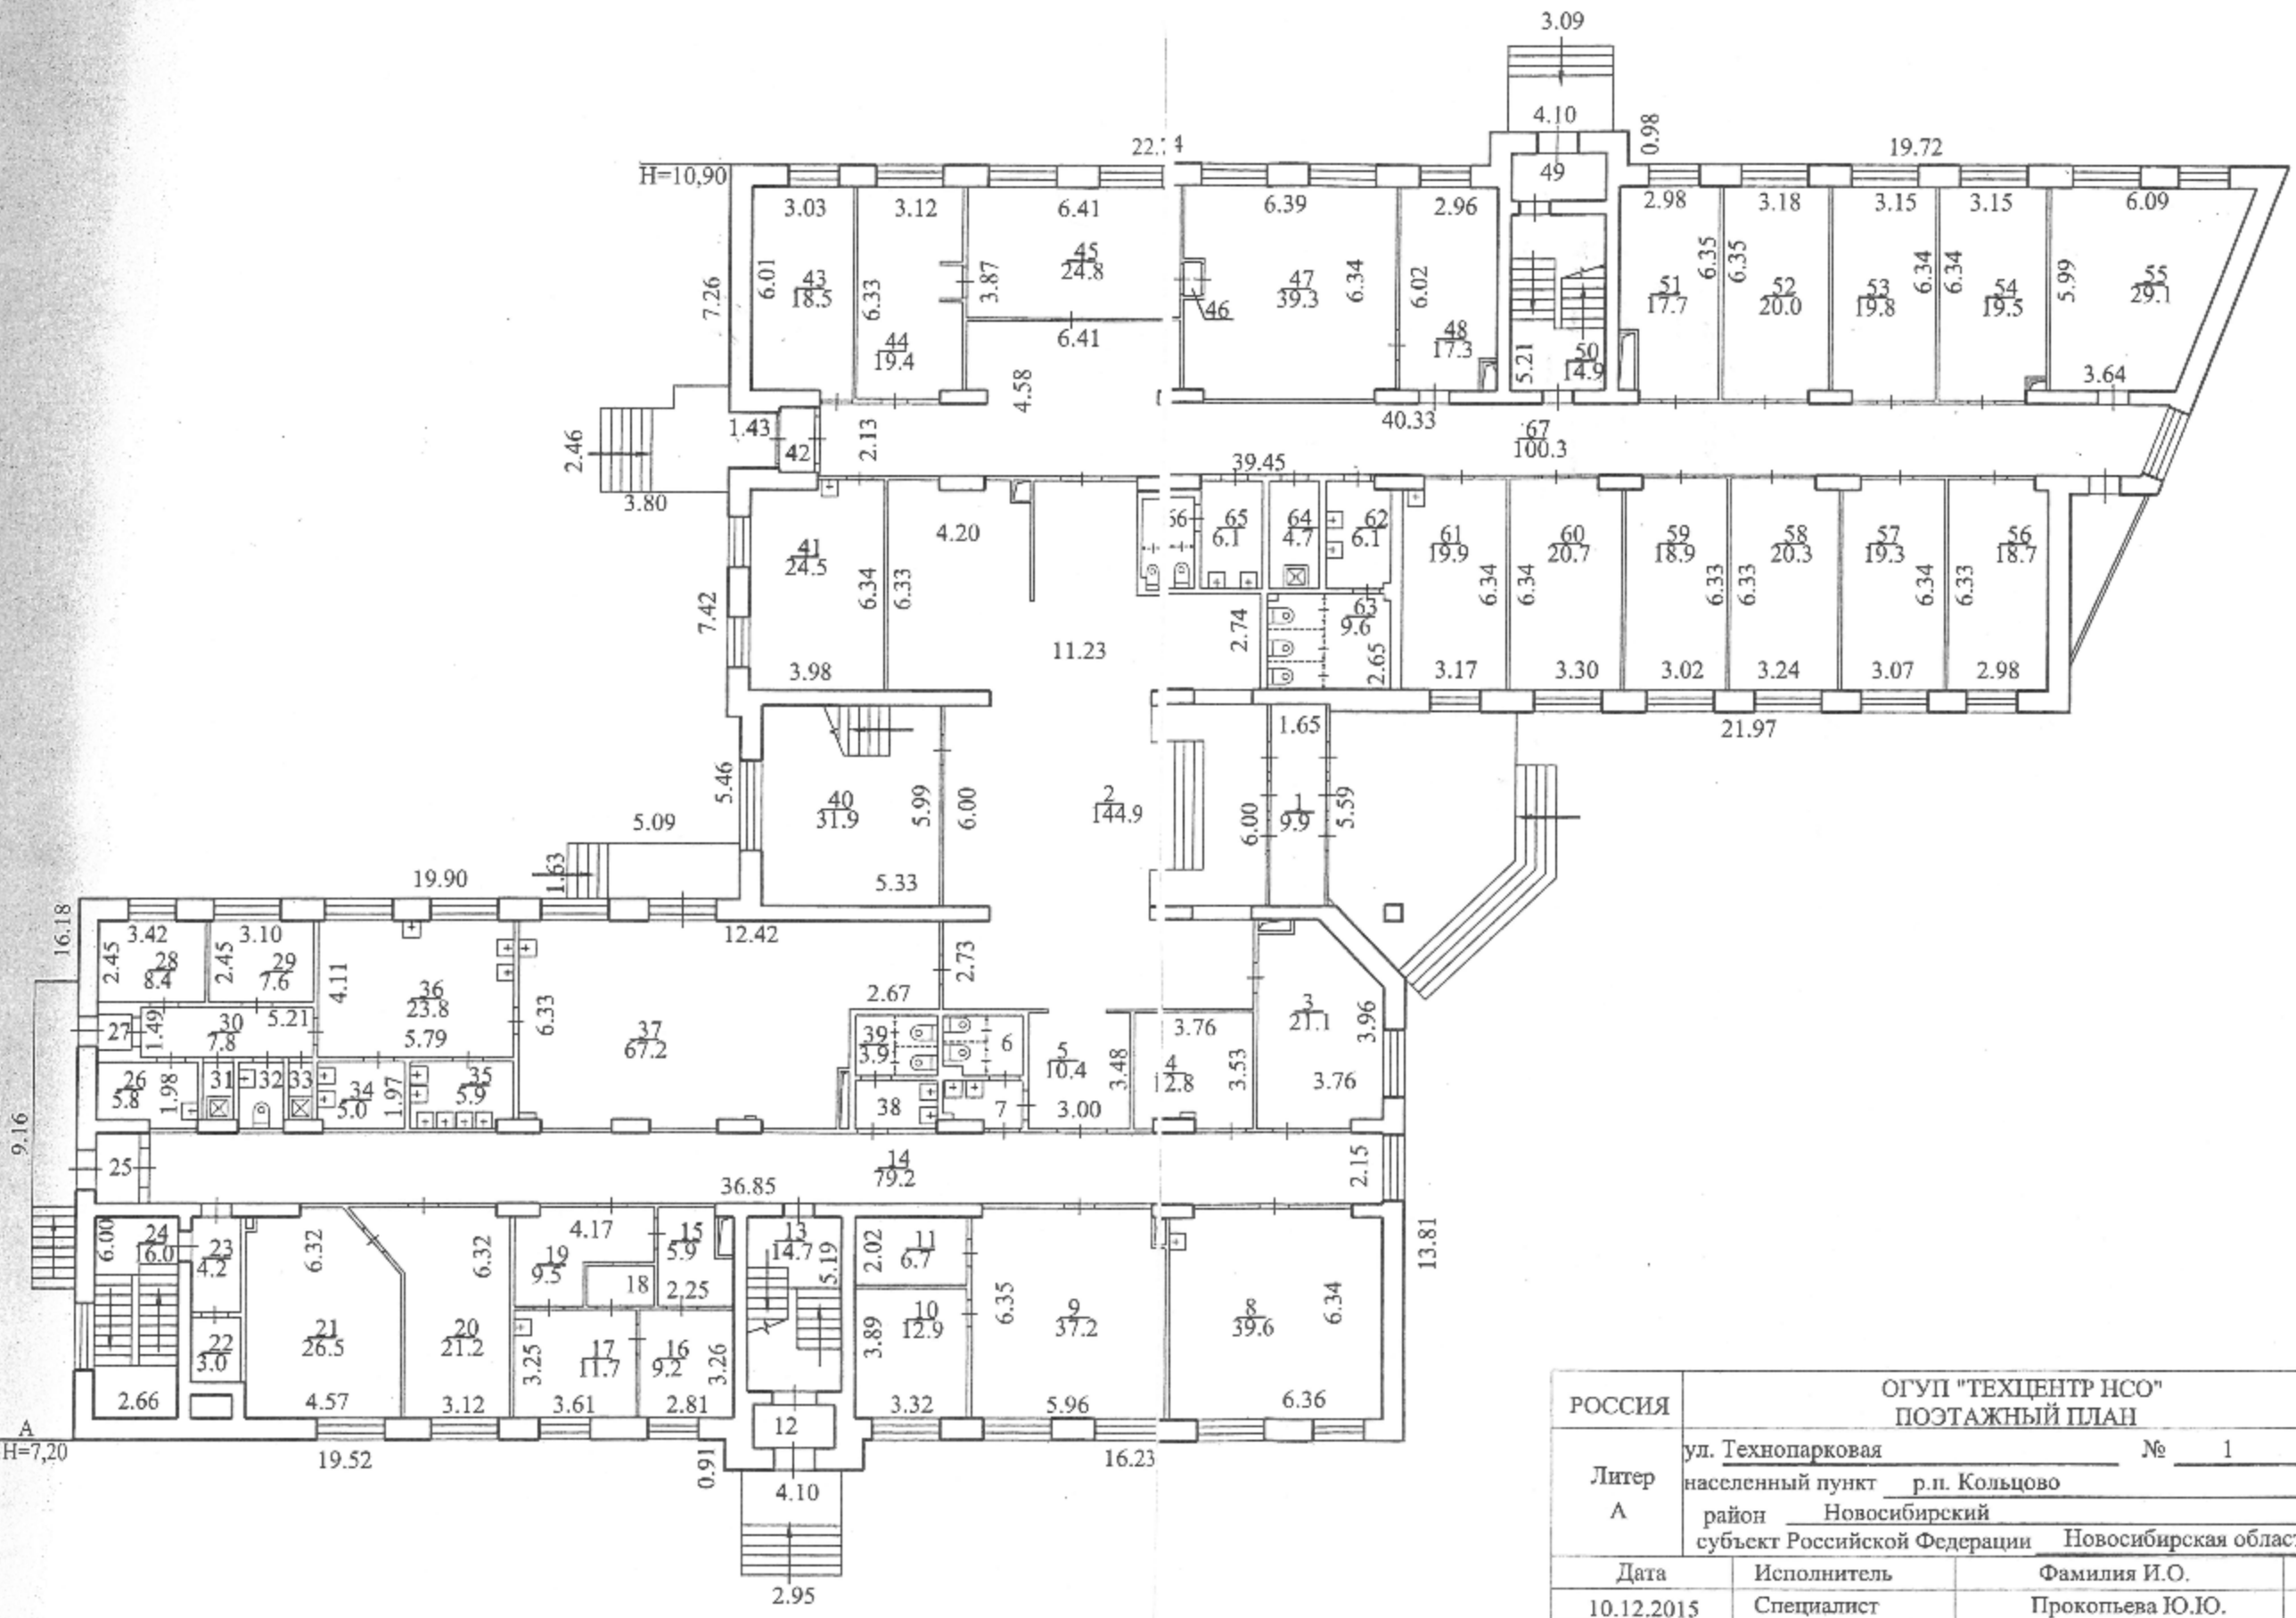

РОССИЯ	ОГУП "ТЕХЦЕНТР НСО" ПОЭТАЖНЫЙ ПЛАН		Лист № 2
Литер А	ул. Технопарковая № 1		Листов 5 Масштаб 1:200
	населенный пункт р.п. Кольцово район Новосибирский субъект Российской Федерации Новосибирская область		
Дата	Исполнитель	Фамилия И.О.	Подпись
10.12.2015	Специалист	Прокопьева Ю.Ю.	
	Проверил	Коломейцева Т.А.	