3 этаж

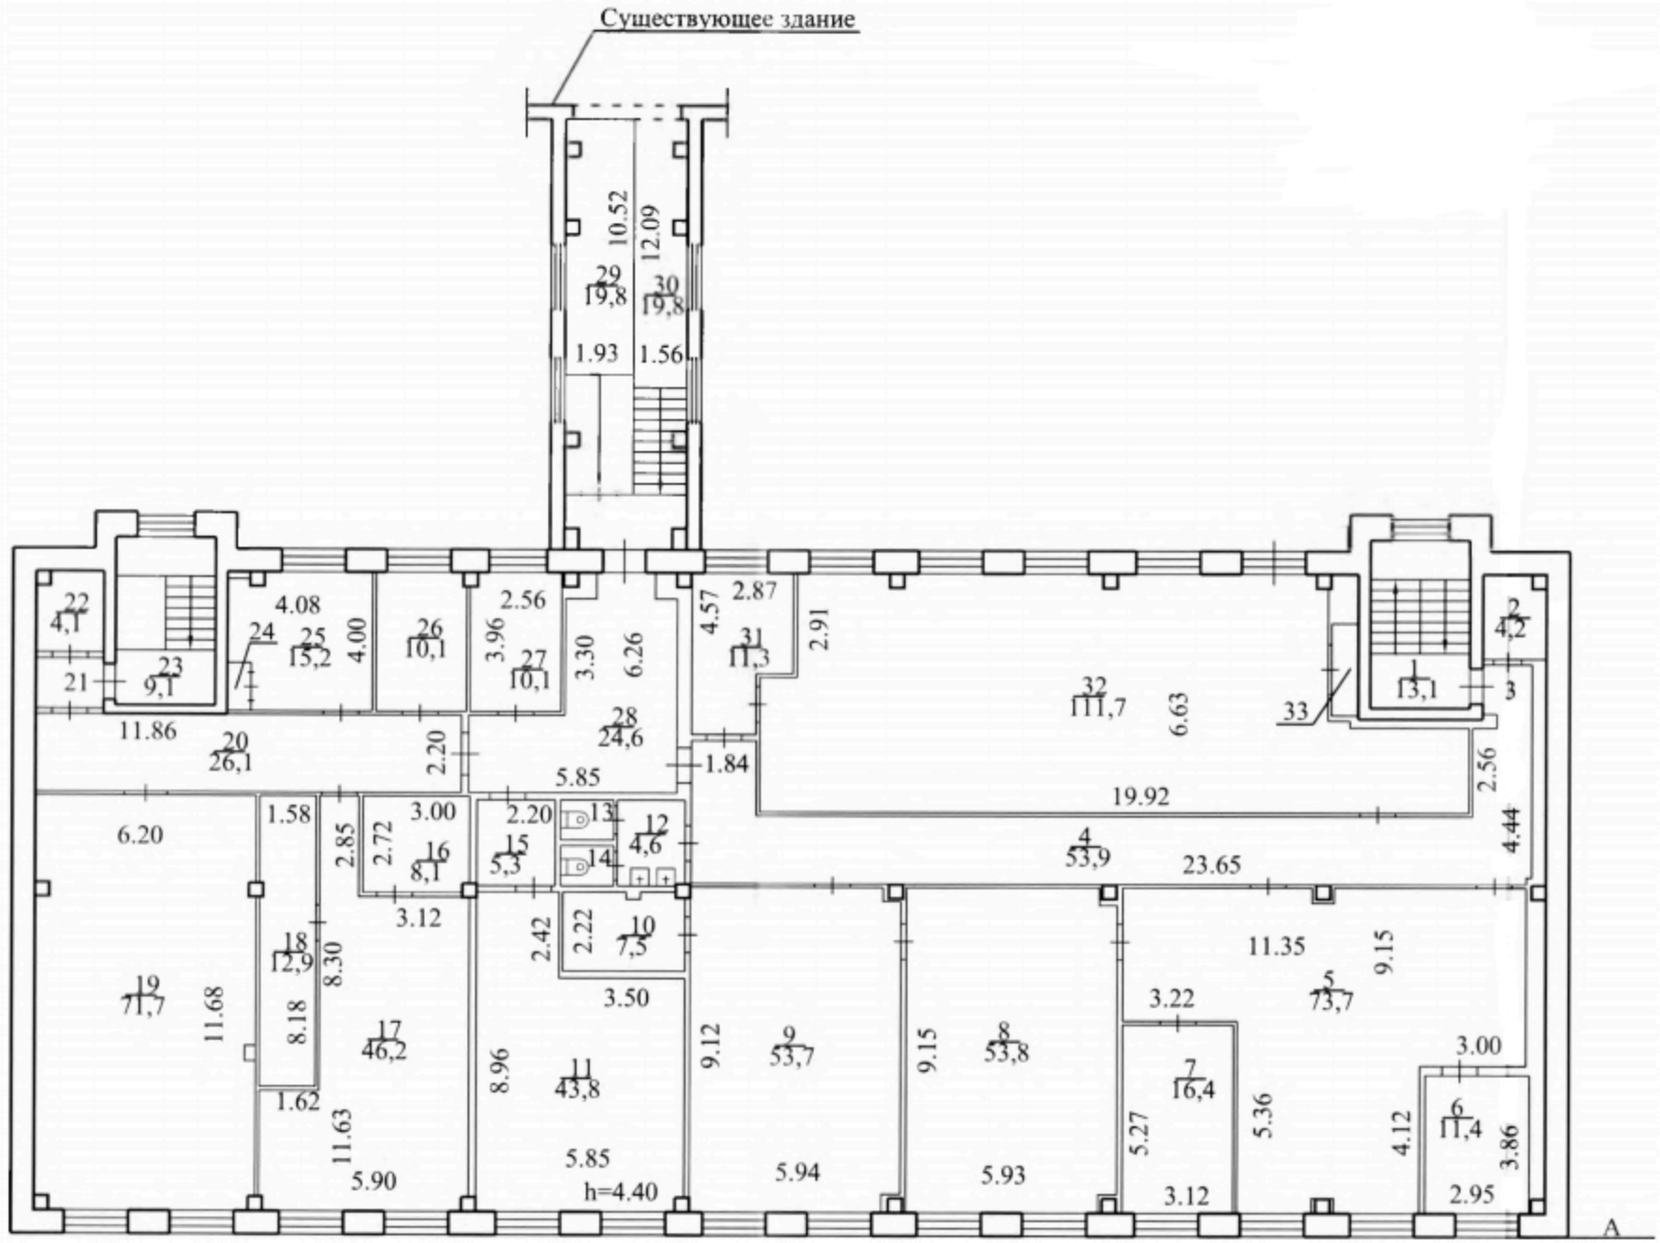
Существующее здание
10.52
12.09
29
19,8
30
19,8
1.93
1.56
22
4,1
4.08
24
25
15,2
4.00
26
10,1
2.56
3.96
27
10,1
3.30
6.26
28
24,6
4.57
2.87
31
11,3
2.91
32
111,7
6.63
33
1
13,1
2
4,2
3
2.56
4.44
21
9,1
23
11.86
20
26,1
2.20
5.85
1.84
19.92
4
53,9
23.65
6.20
1.58
2.85
2.72
3.00
16
8,1
15
5,3
2.20
13
14
12
4,6
3.12
2.42
2.22
10
7,5
3.50
18
12,9
8.30
19
71,7
11.68
8.18
17
46,2
1.62
11.63
5.90
8.96
11
43,8
h=4.40
9.12
9
53,7
5.94
9.15
8
53,8
5.93
11.35
9.15
5
73,7
3.22
7
16,4
5.27
5.36
3.12
3.00
6
11,4
4.12
3.86
2.95
A